


# Anteproyecto, Lote 7 El Casco de San Rafael


Arq. Carolina Montenegro de Arzu

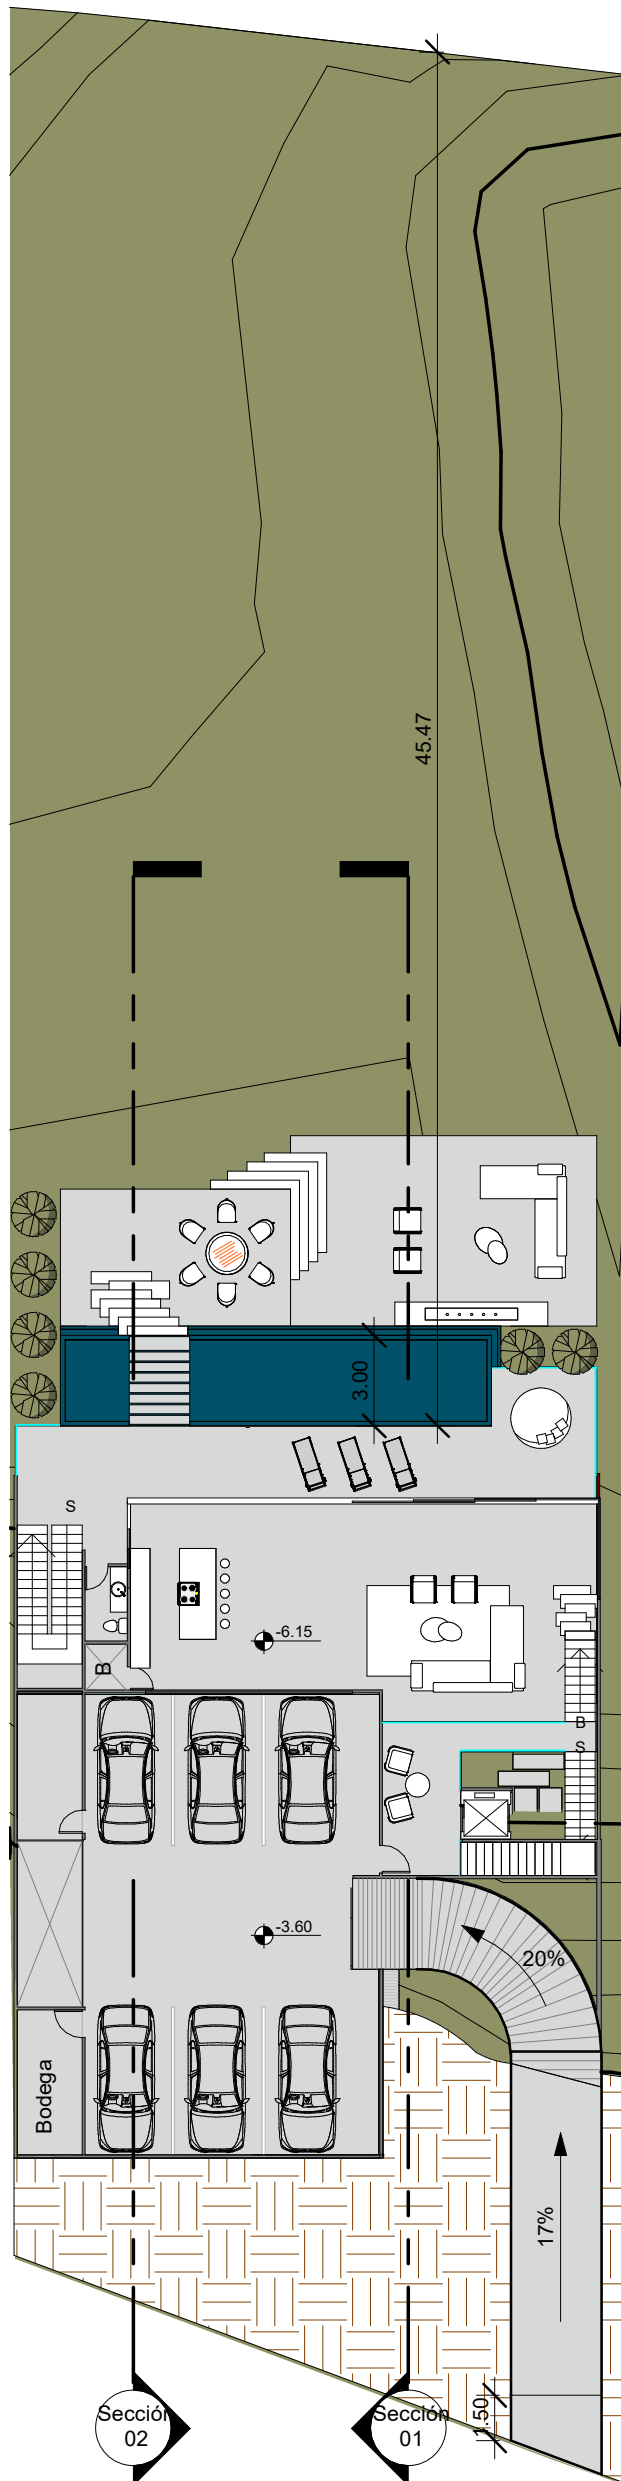

Planta de sótano

Escala: 1 : 250

LOTE 7, EL CASCO SAN RAFAEL

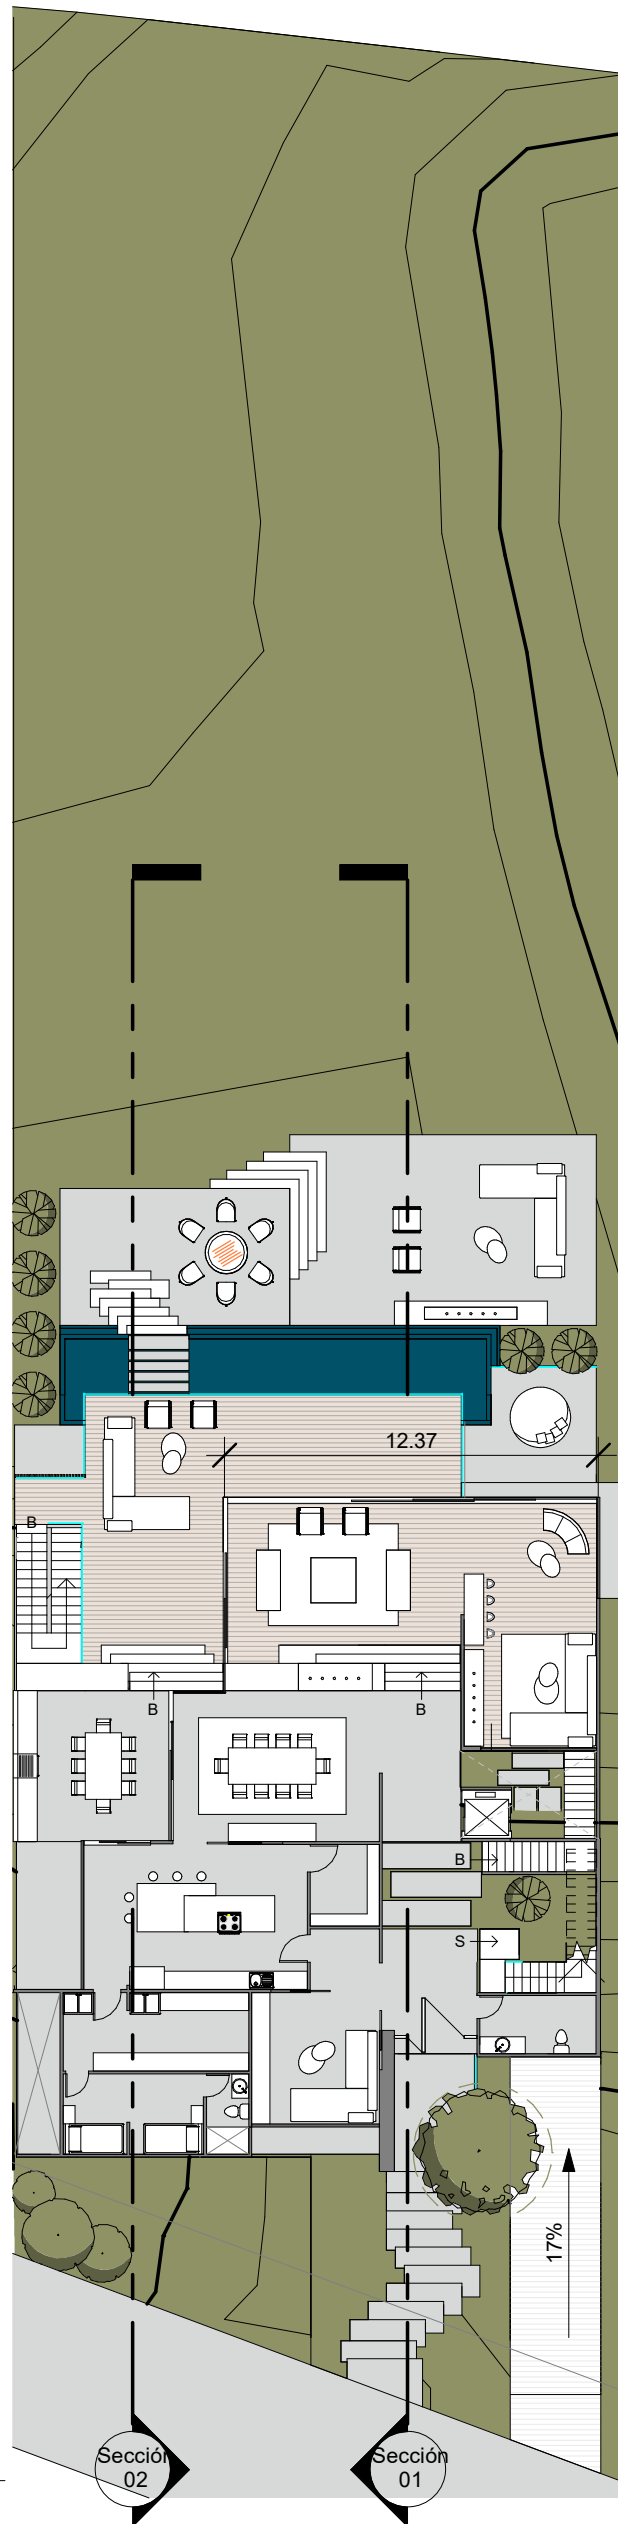


Planta baja

Escala: 1 : 250

Sección  
02

Sección  
01

LOTE 7, EL CASCO SAN RAFAEL

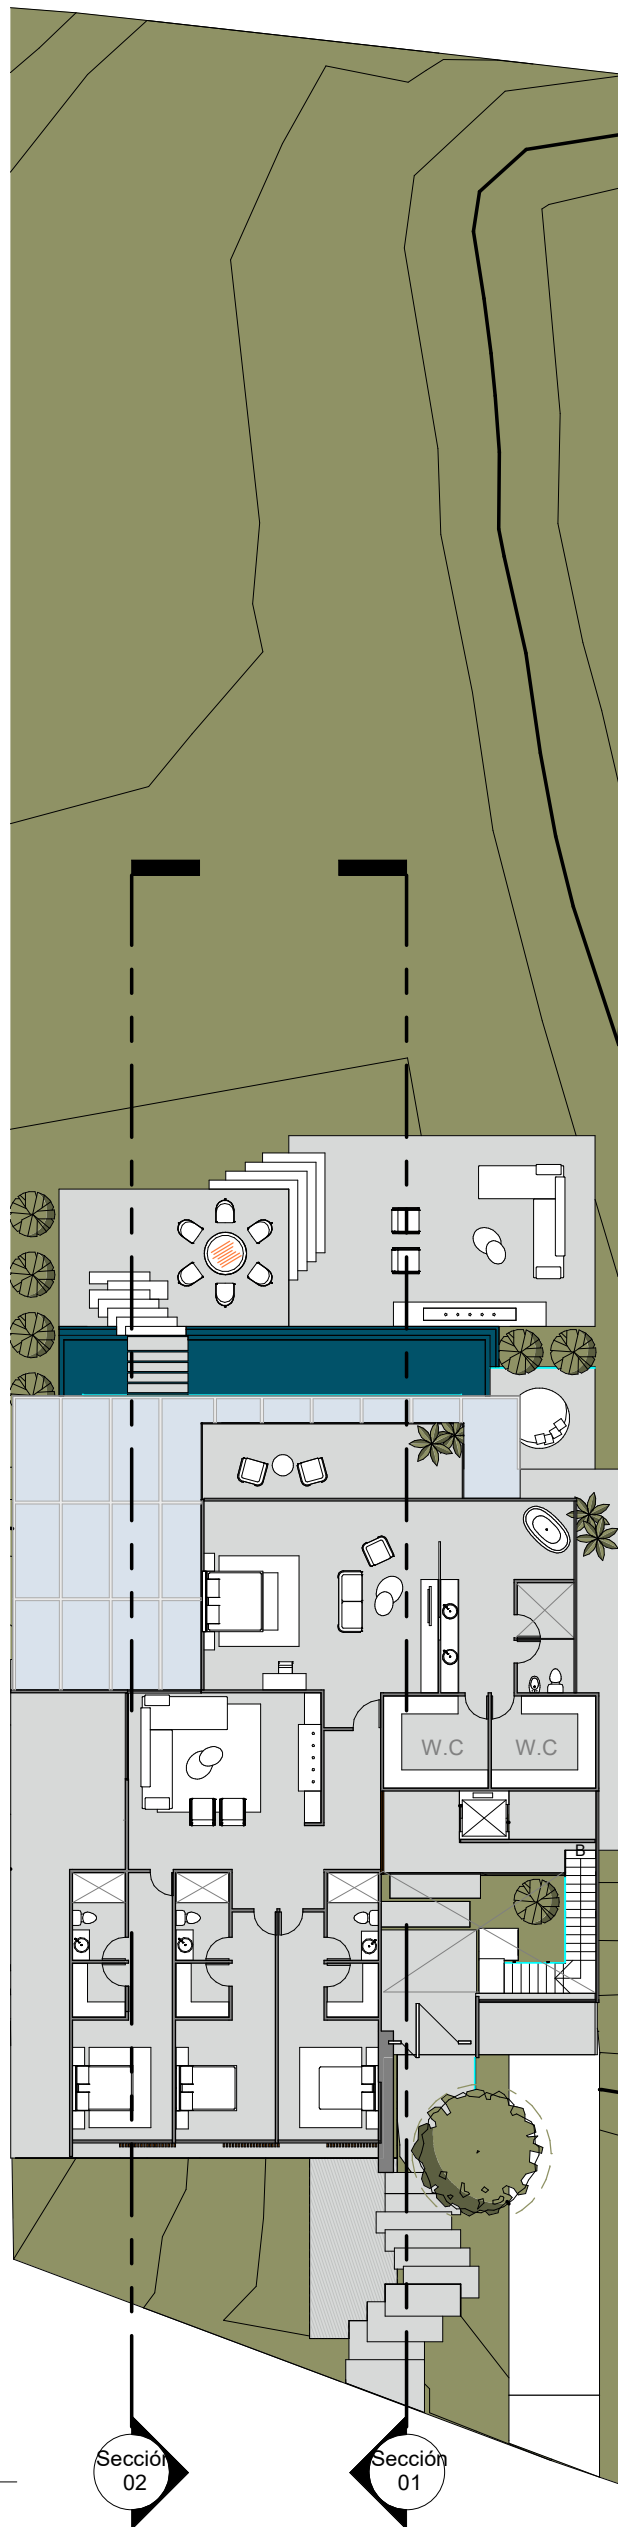


Planta alta

Escala: 1 : 250

Sección  
02


Sección  
01

LOTE 7, EL CASCO SAN RAFAEL

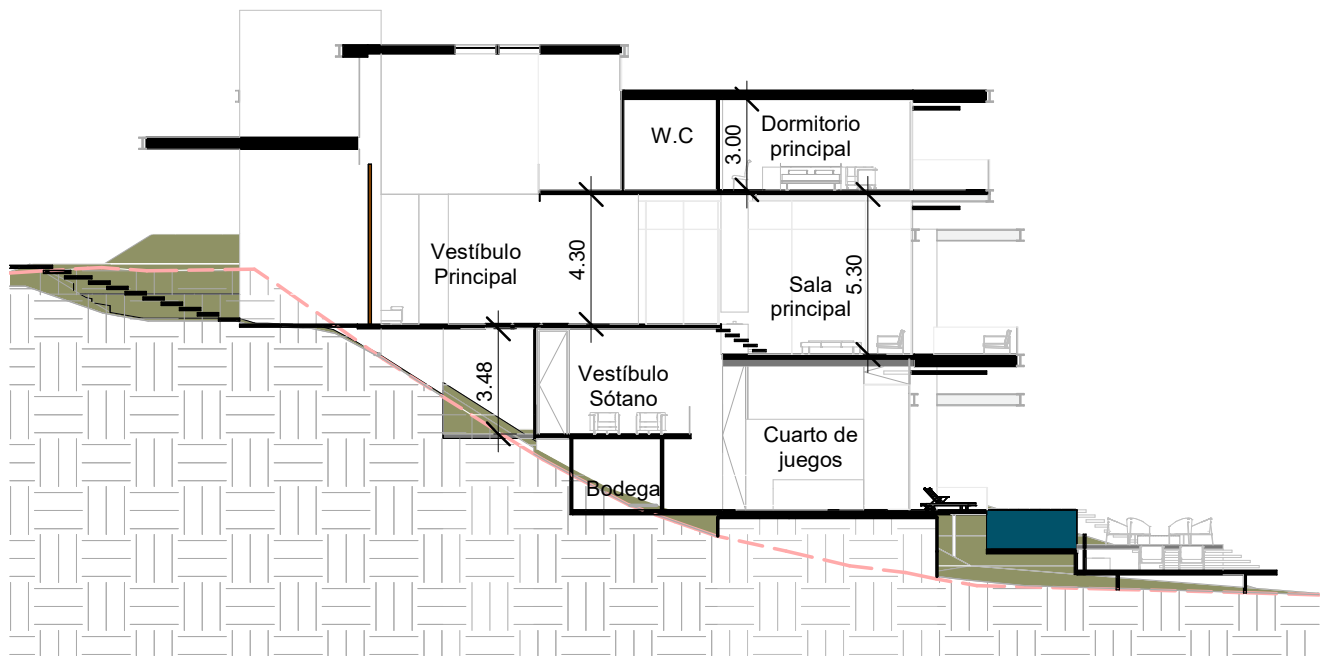

## Sección 01

Escala: 1 : 250

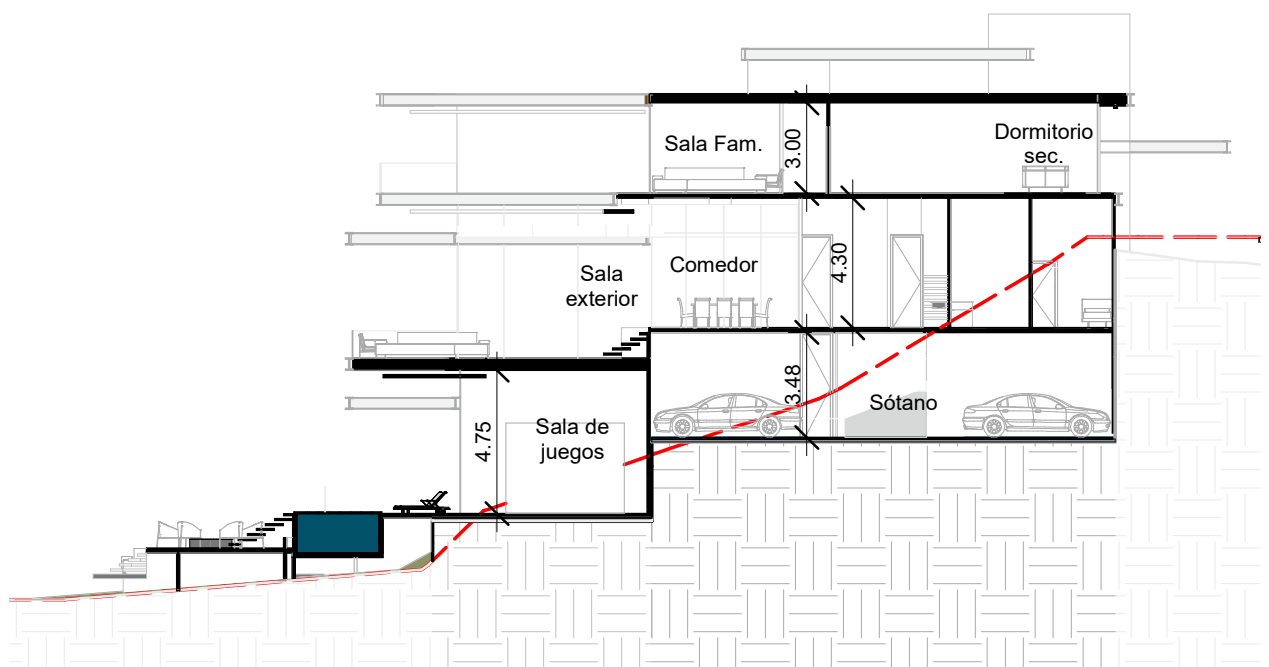

## Sección 02

Escala: 1 : 250





**LOTE 7, EL CASCO SAN RAFAEL**





LOTE 7, EL CASCO SAN RAFAEL





LOTE 7, EL CASCO SAN RAFAEL